
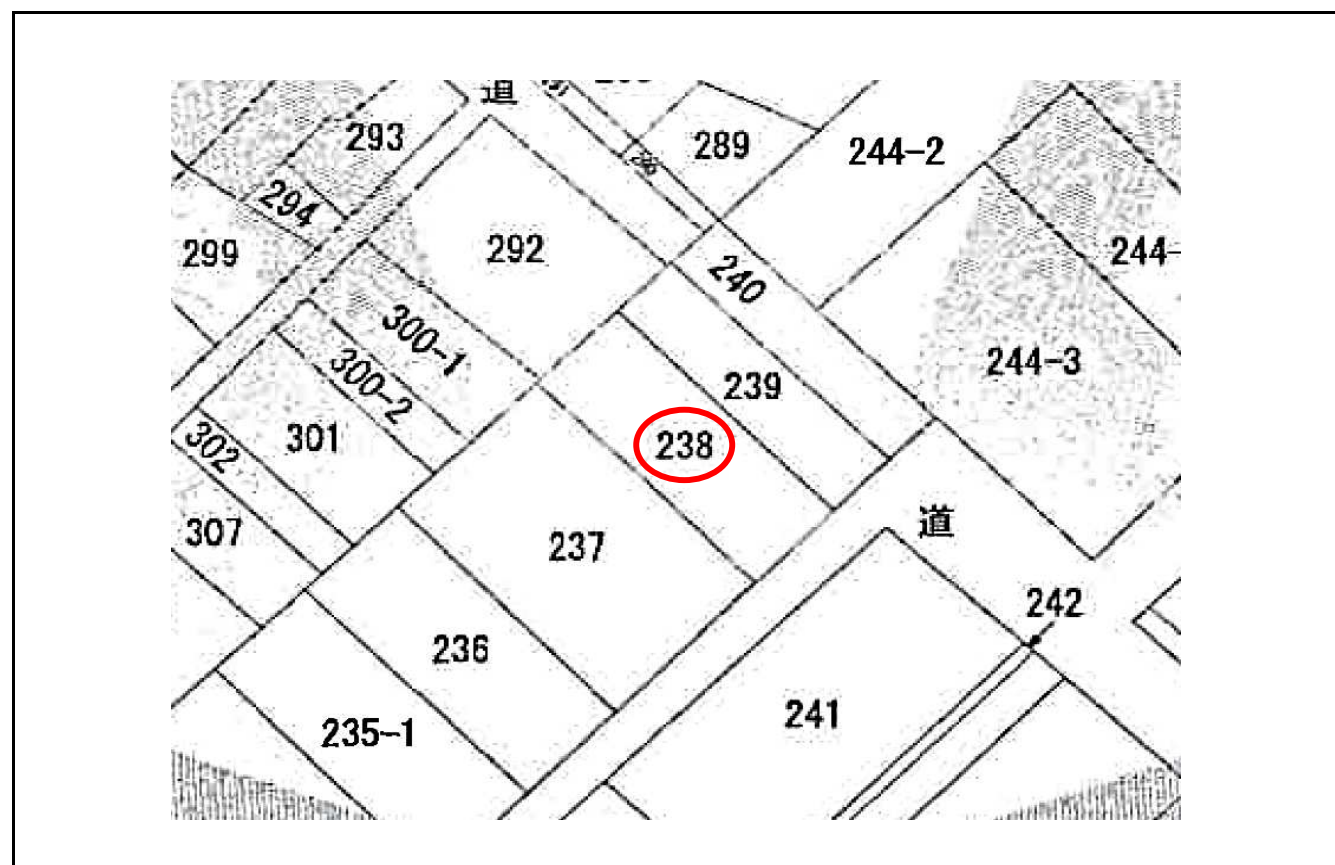


物件概要

登録日付
登録番号

物件種別	土地	価格	1,898 万円	坪単価	35.00 万円	建物	万円		
所在地	金沢市石引2丁目238番			小学校	小立野	処理			
フリガナ	カガノイシヒキ2			中学校	紫錦台	消費税	万円		
土地面積	公簿	179.30 m ²	54.24 坪	建物	区分	年	延面積 m ²		
	実測	m ²	坪		構造	階	タイプ		
土地	地目	宅地	現況	更地	間口	約8.6 m	間取		
道路	幅	3.70 m	私負担	m ²	設置	電気	北陸電力	ガス	都市ガス
	舗装	有	角地	非角地		電気	北陸電力	ガス	都市ガス
交通	道路向	東南	駐車	台	排水	公営	下水		
	北鉄バス線	上石引	下車	徒歩約 3分	負担	実費引込 円			
手保	無	引渡日	相談	制限	用途地域	第1種住居	建ぺい率	60%	
備考	アスファルト撤去 準防火地域				都計区域	内	容積率	200%	
					都市計画		その他		


付近見取図・住宅地図（刊広社）

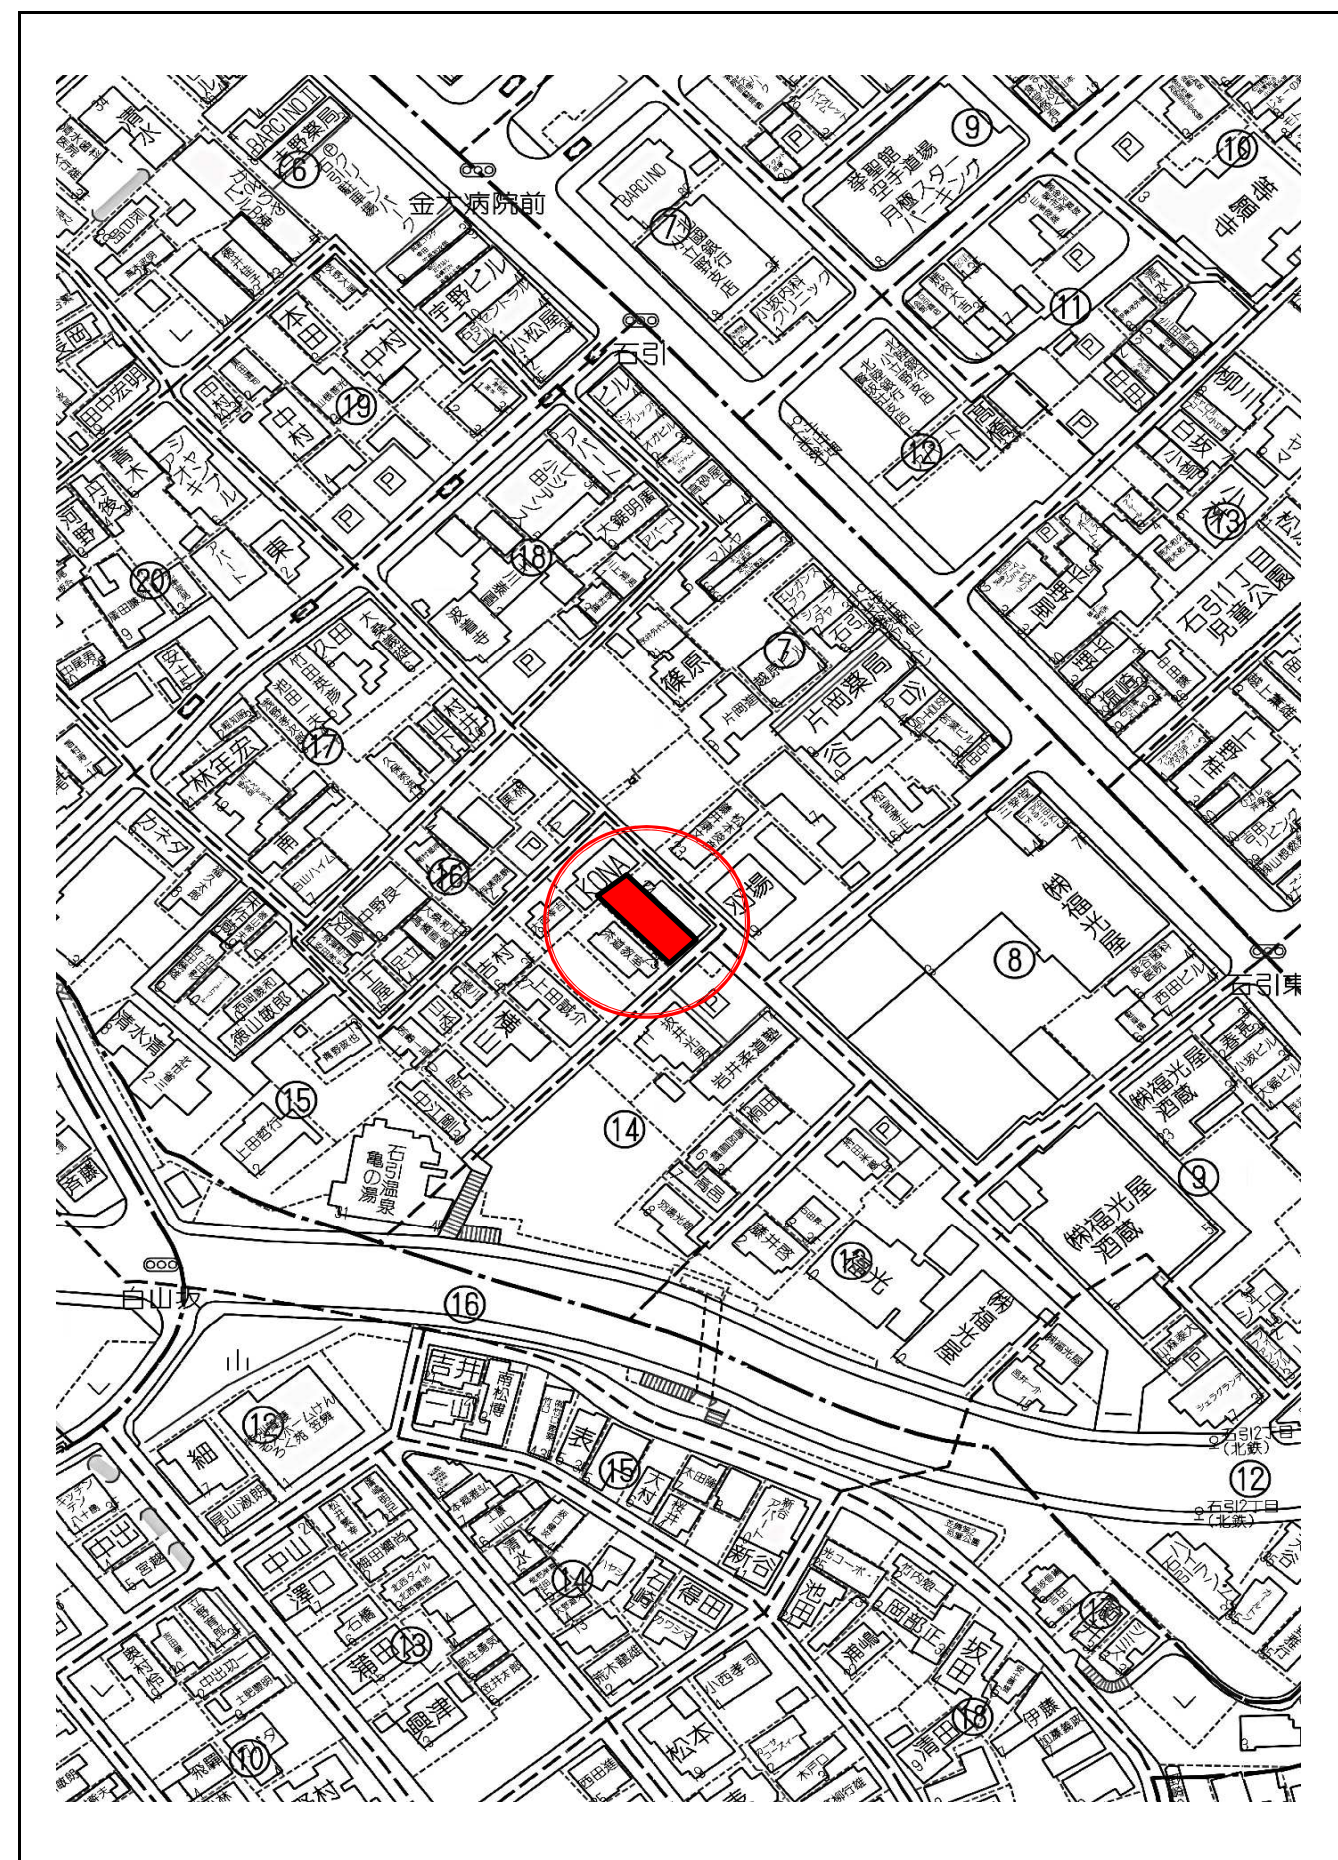

会員名	株式会社 リアール	免許番号	石川県知事 (2) 第4147号	報酬額	分かれ	取引形態	仲介
	〒921-8015 金沢市東力4丁目97番地5 TEL076-256-3512 FAX076-256-3513						

実測平面図

縮尺 1/100

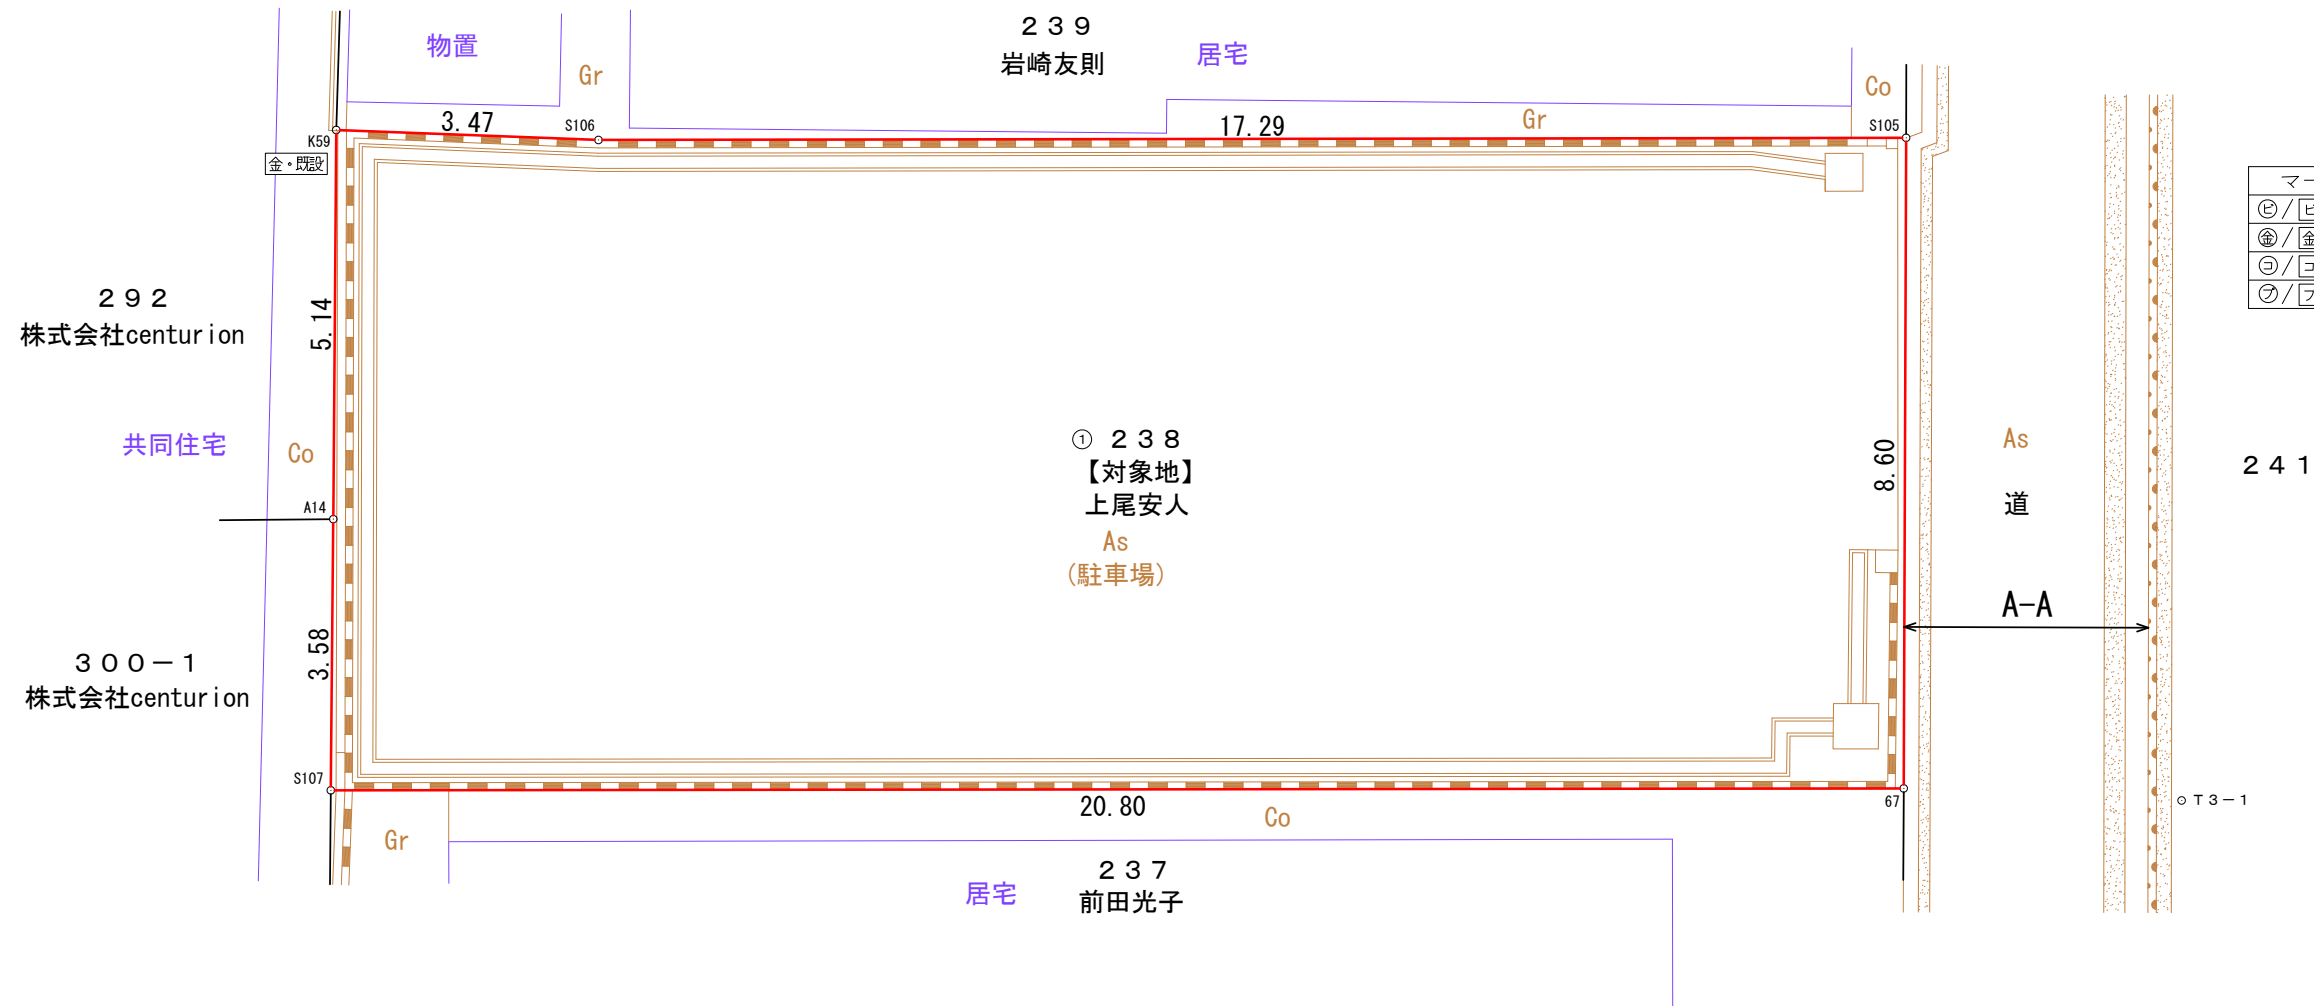


マーク	境界標の種類
⊕/ビ・既設	鉄
⊕/金・既設	金属プレート標
⊕/コ・既設	コンクリート杭
⊕/ブ・既設	合成樹脂杭

横断面図

縮尺 1/50

A - A

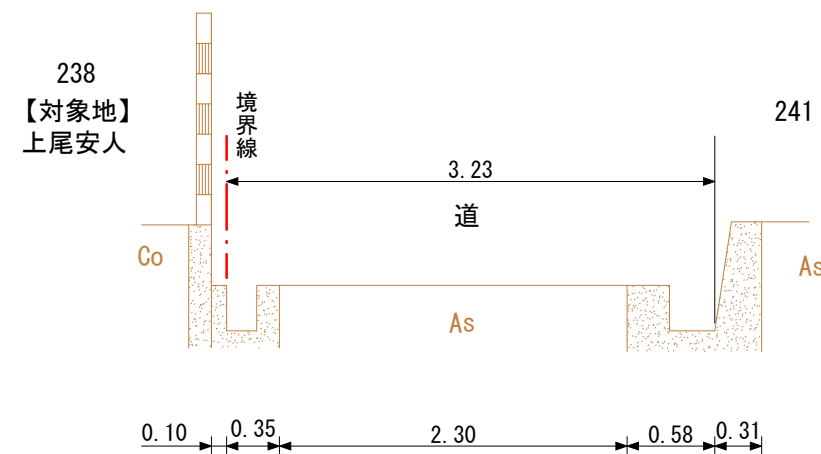

求積表

地番	① 238				距離
NO	Xn	Yn	Xn · (Yn+1 - Yn-1)		
K59	61544.757	-44354.472	-370930.250439		5.14
A14	61541.145	-44358.139	-383155.168770		3.58
S107	61538.632	-44360.698	749109.767336		20.80
67	61523.936	-44345.966	1282097.302304		8.60
S105	61529.998	-44339.859	-378163.367708		17.29
S106	61542.210	-44352.112	-899316.314730		3.47
合計			-358.032007		
合計面積			179.0160035		
地積			179.01	m ²	

図面名	実測平面図 求積表	縮尺	図示	No	所在・地番	金沢市石引二丁目 238番	作成者	土地家屋調査士 吉倉 勉
	測量年月日				令和 4年 5月 13日	金沢市本町二丁目5番8号		TEL 076-222-3925
	作成年月日				令和 4年 5月 18日			FAX 076-222-3926