


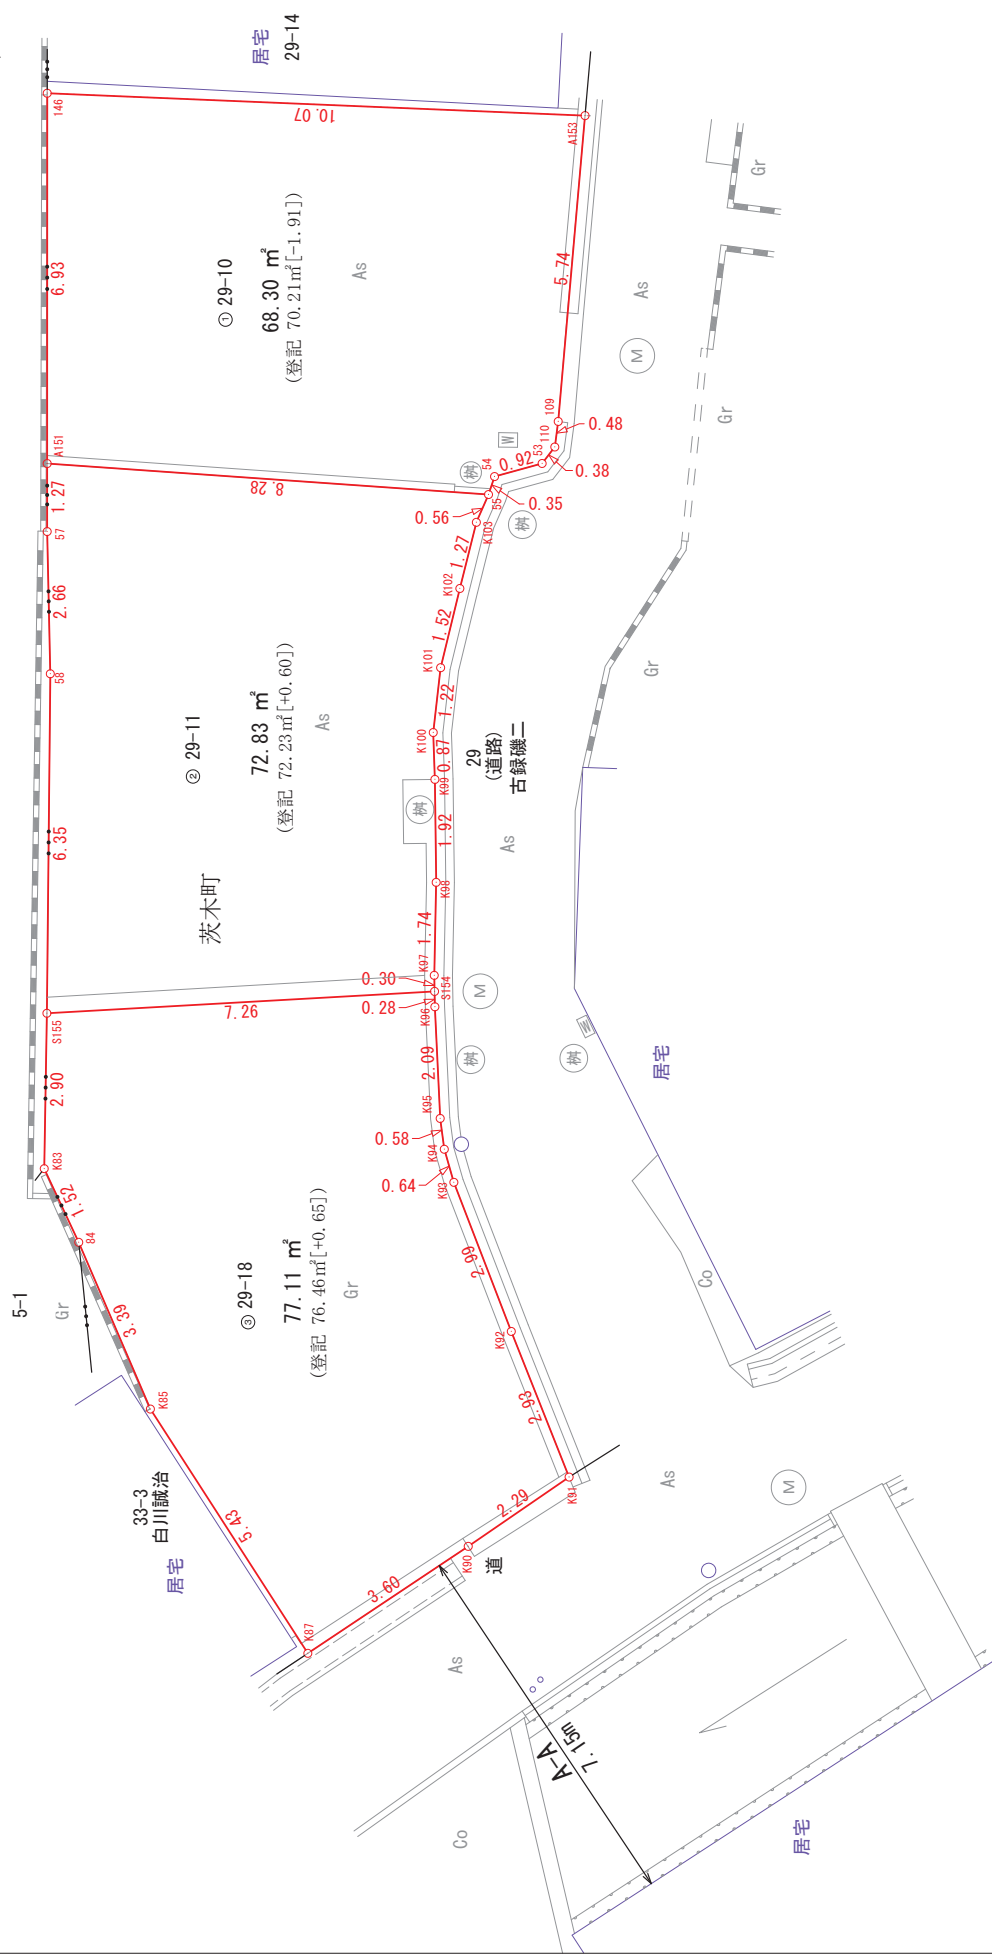

マーフ	境界線の種類
②/①/③/④	鉄
⑤/⑥/⑦	金属プレート標
⑧/⑨/⑩	コンクリート杭
⑪/⑫	合成樹脂杭

上柿木畠

4-1



図面名

現況平面図

縮尺

1 / 100

N.º

所在・地番
測量年月日
作成年月日

金沢市茨木町 地内
令和 8 年 2 月 1 7 日
令和 8 年 2 月 1 8 日

作成者

土地家屋調査士 吉倉 勉
金沢市本町二丁目5番8号

TEL 076-222-3925
FAX 076-222-3926