


物件概要

登録日付


登録番号

物件種別	土地	価格	2,980 万円	坪単価	45.00 万円	建物	万円
所在地	金沢市茨木町29番18・29番11・29番10			小学校	犀桜	処理	
7カナ	カガノバチマチ			中学校	城南	消費税	万円
土地面積	公簿	218.90 m ²	66.22 坪	区分	年	延面積	m ²
	実測	m ²	坪		構造	階	坪
土地地目	宅地	現況	更地	建物間取			
	間口	約5.8 m					
道路	幅	約3.3 m	私負担	電気	北陸電力	ガス	LPガス
	舗装	有	角地	角地	排水	下水	
交通	北鉄バス線				負担	円	
	ふるさと偉人館 下車	徒歩約	3分	用途地域	第1種住居	建ぺい率	60%
手保	無	引渡日	引渡後約1か月	都計区域	内	容積率	200%
備考	準防火地域			都市計画	その他		

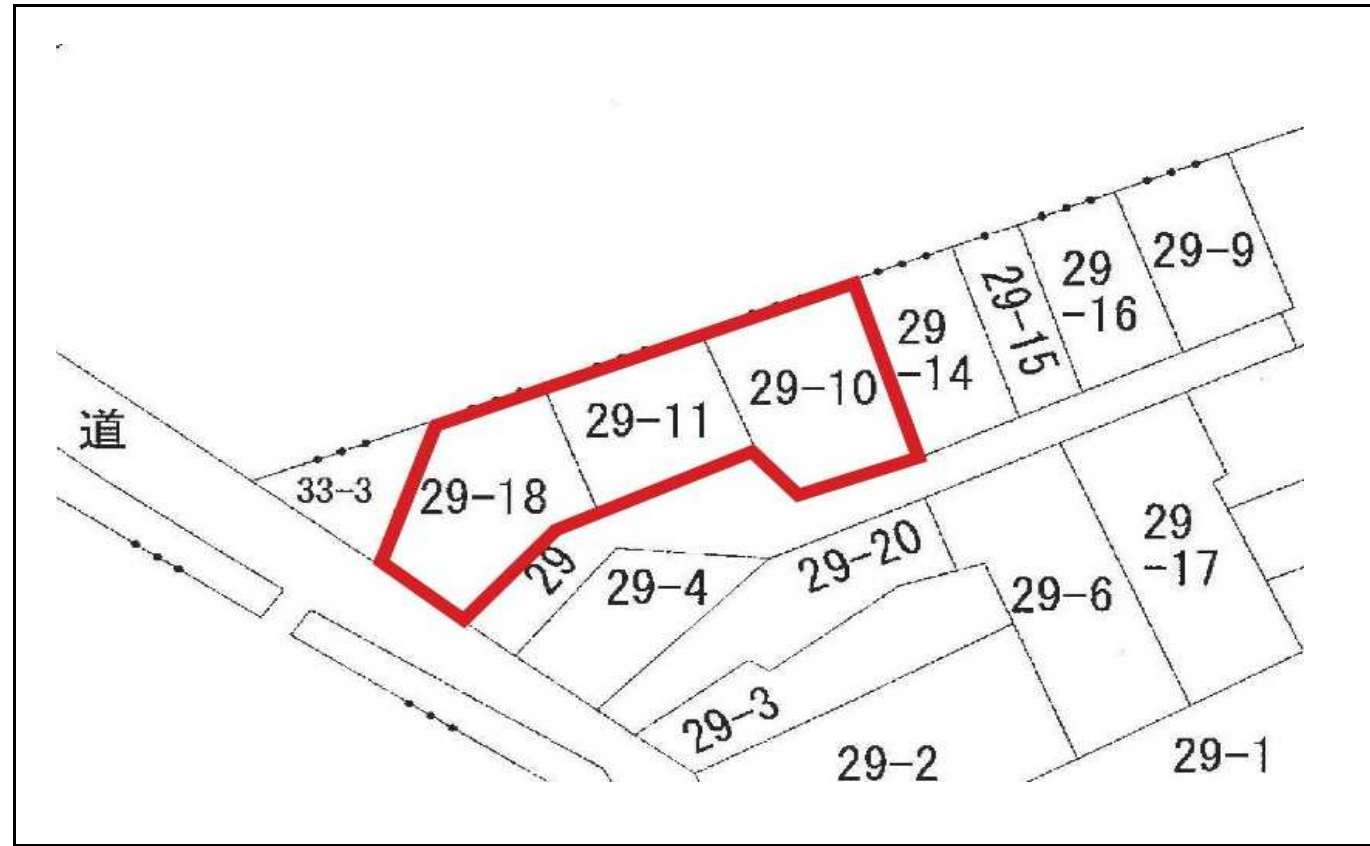


会員名	株式会社 リアール	免許番号	石川県知事 (3) 第4147号	報酬額	分かれ	取引形態	仲介
	〒921-8015 金沢市東力4丁目97番地5 TEL076-256-3512 FAX076-256-3513						

付近見取図・住宅地図 (刊広社)

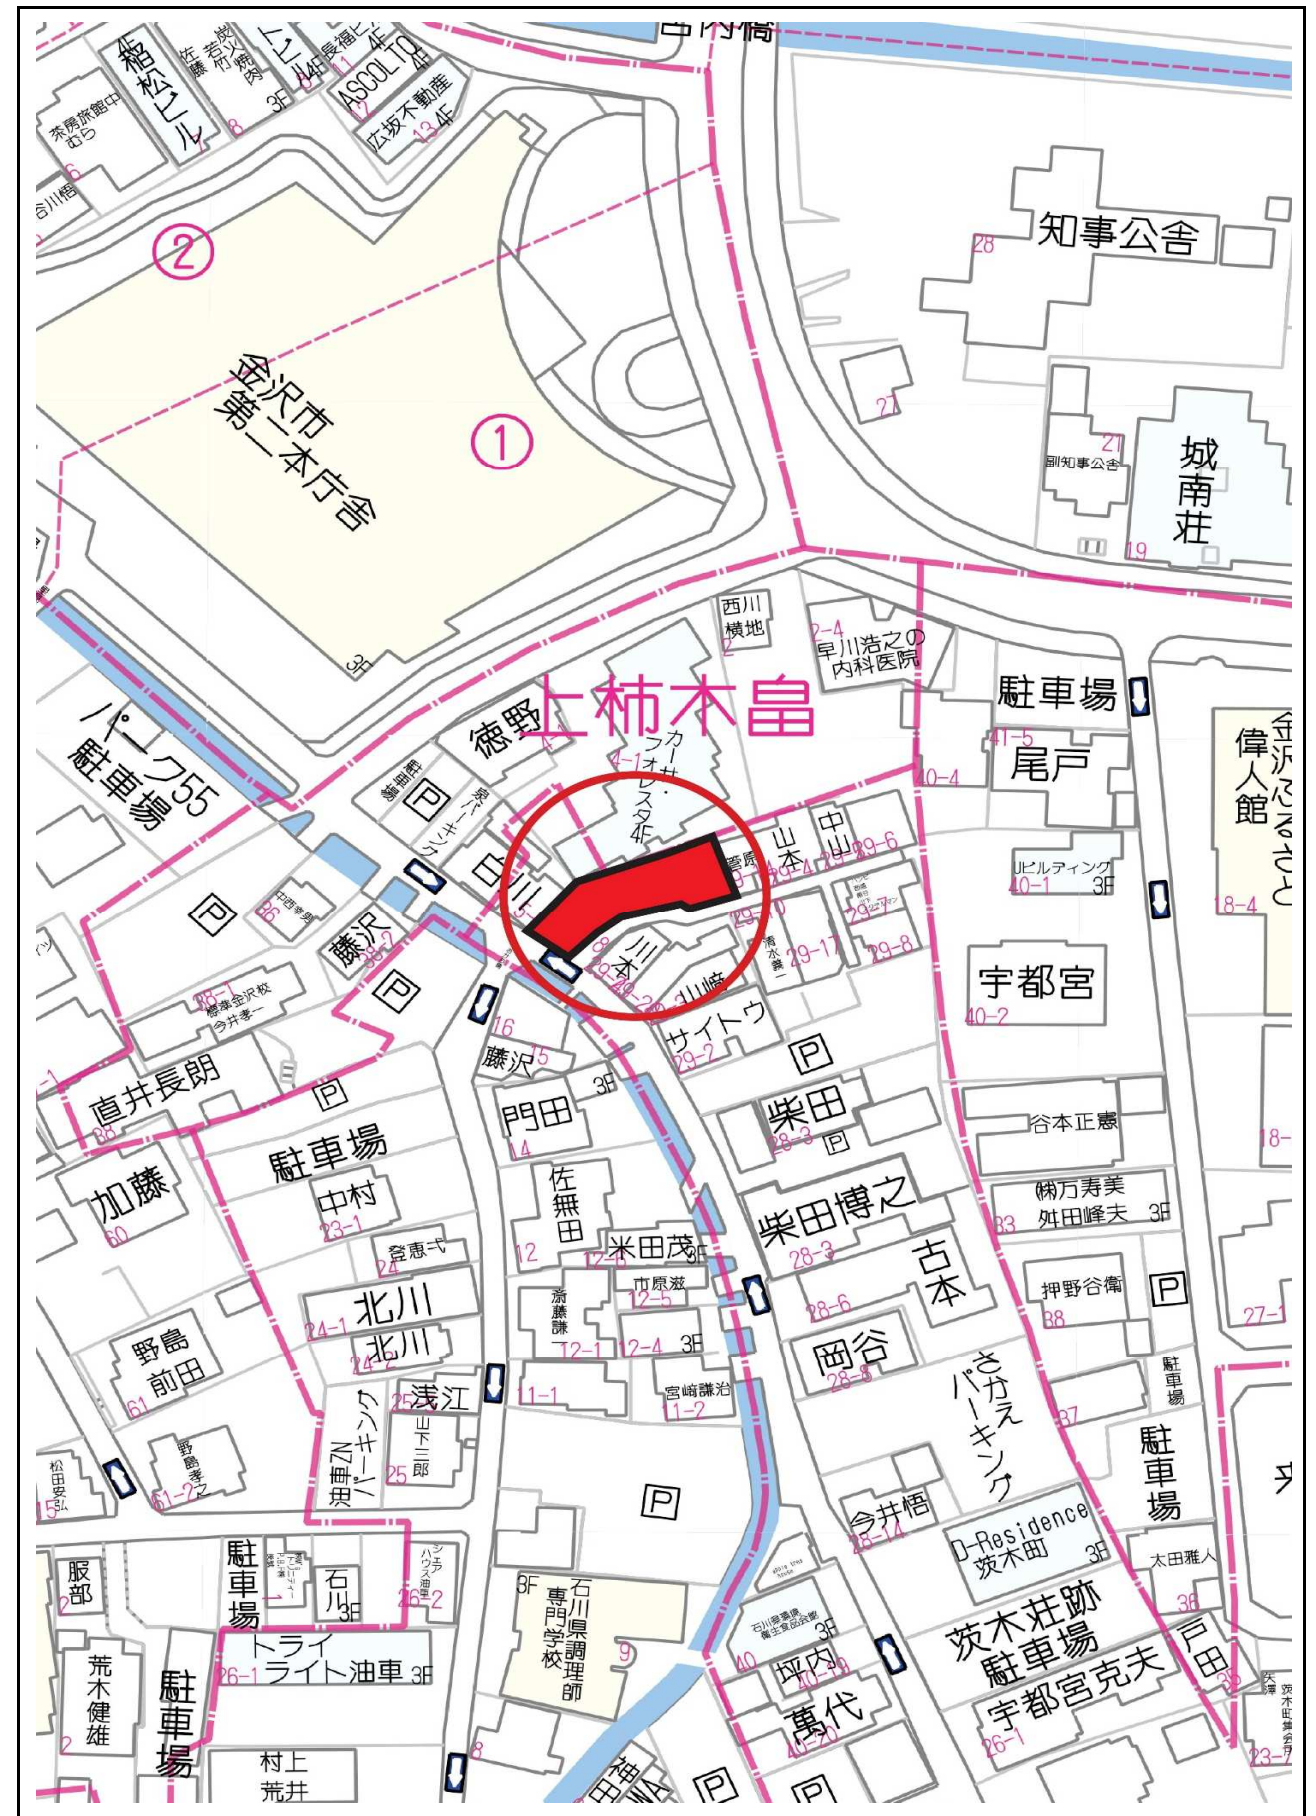

マーク	境界標の種類
◎/E・既設	鉄
⊙/金・既設	金属プレート標
⊙/コ・既設	コンクリート杭
⊙/F・既設	合成樹脂杭

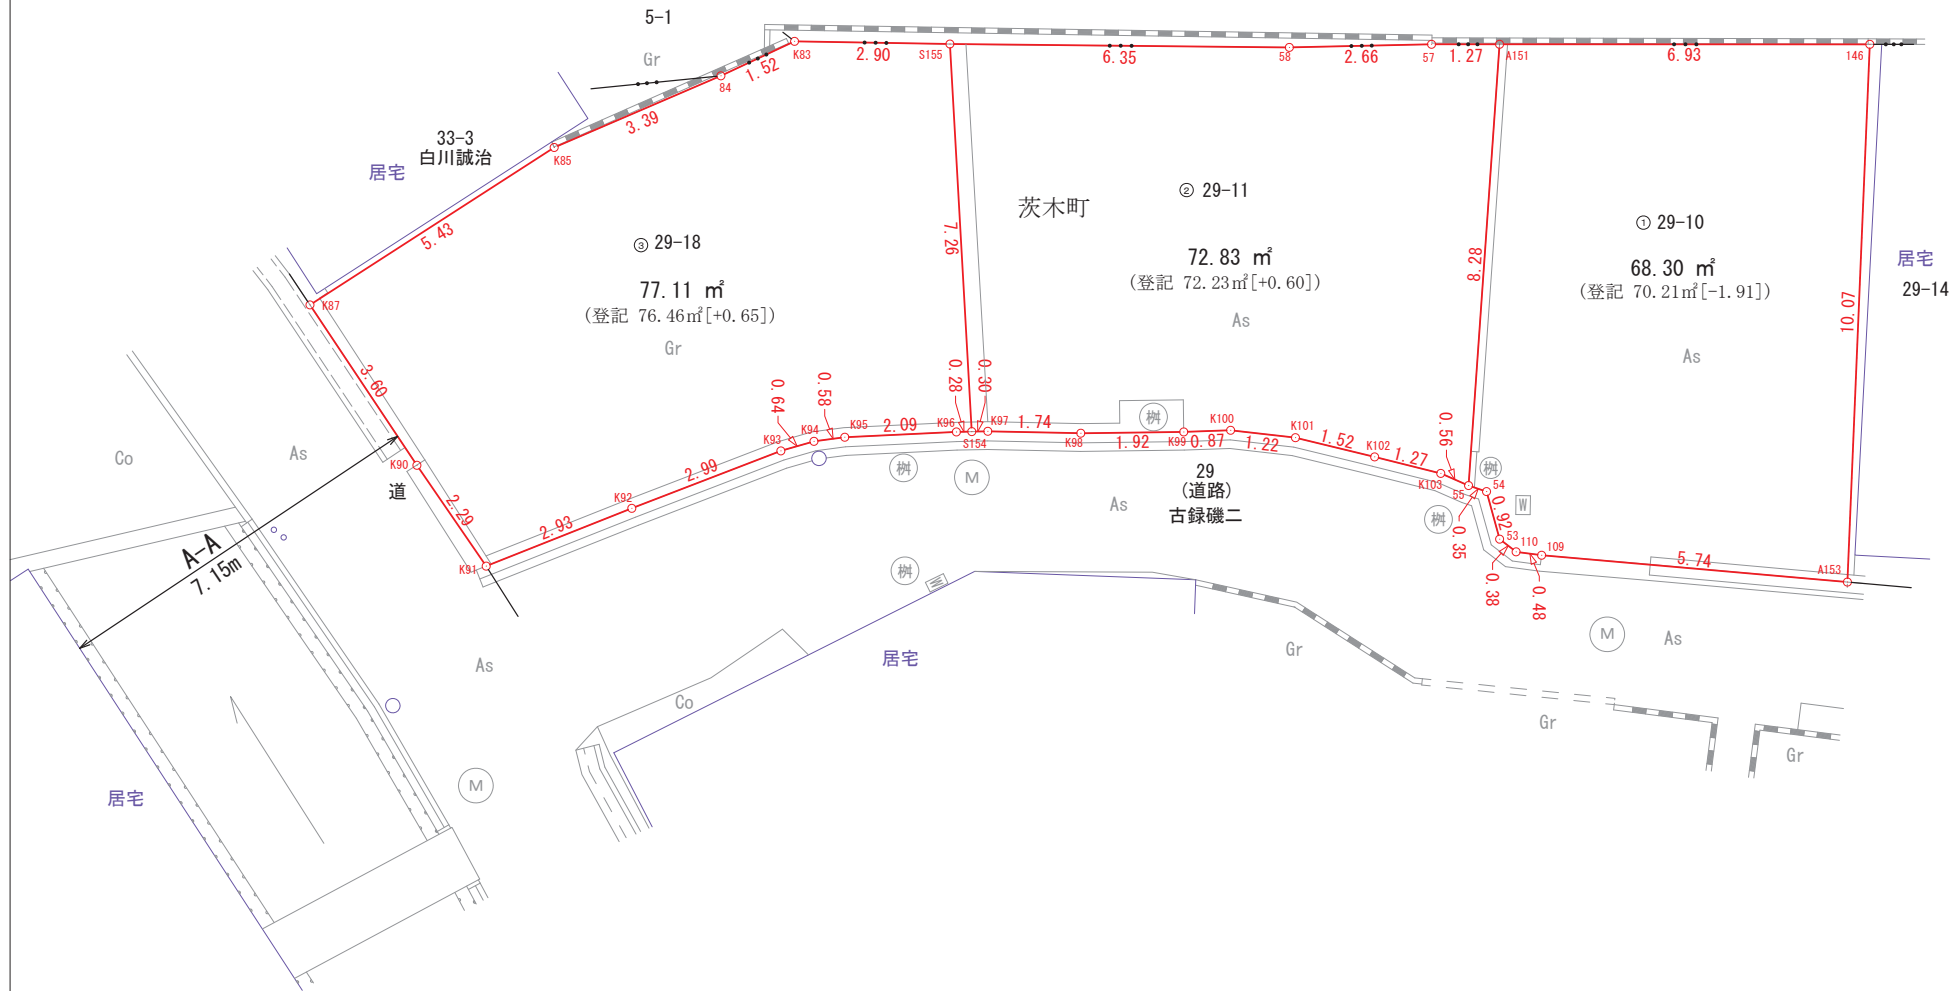

図面名	現況平面図	縮尺	1 / 100	No	所在・地番	金沢市 茨木町 地内	作成者	土地家屋調査士	吉倉 勉
					測量年月日	令和 8年 2月 17日		金沢市本町二丁目5番8号	TEL 076-222-3925
					作成年月日	令和 8年 2月 18日			FAX 076-222-3926