


物件概要

登録日付

登録番号


物件 種別		土地2区画		価 格	右記参照 万円				土 地		坪単価 右記参照 万円		建 物										
所在地 フリガナ		白山市宮永町200番1より分筆 カザノナカキ4								小学校		旭町		処理									
										中学校		光野		消費税		万円							
土 地	面 積	公簿 *** m ²			*** 坪			建 物	区分	年 延面積 m ²													
		実測 右記参照 m ²			右記参照 坪				構造	階 タイプ													
	地目	宅地	現況	田	間口	下記参照 m			間取														
道 路	幅 6.00 m 私負担 m ²																						
	舗装	有		角地		非角地		設 置	電気	北陸電力		ガス	LPガス										
	道路向	東北		駐車		台			飲水	公営		排水	下水										
交 通	北鉄バス 線																制 限	用途地域	第1種住居		建ぺい率	60 %	
	宮永		下車		徒歩約		3 分		都計区域	内		容積率	200 %										
手保		無		引渡日		令和7年9月ごろ										都市計画	その他						
備考																							

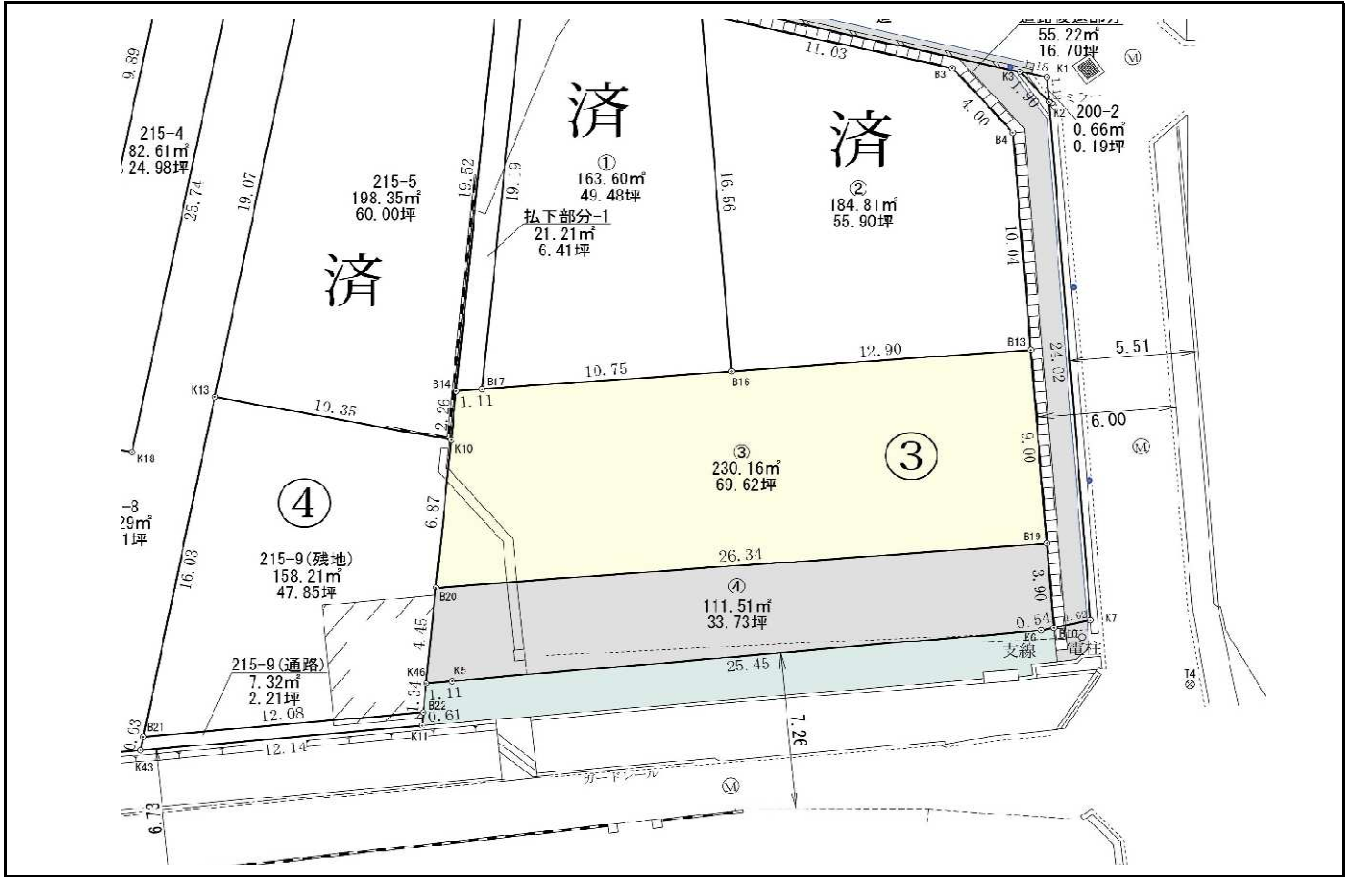


会員名	株式会社 リアール	免許番号	石川県知事 (2) 第4147号	報酬額	分かれ	取引形態	一般
〒921-8015 金沢市東力4丁目97番5 TEL076-256-3512 FAX076-256-3513							

付近見取図・住宅地図（刊広社）

地番	土地面積		坪単価	価格	上下水道負担金	備考
	m ²	坪				
3	230.16 m ²	69.62 坪	260,000 円	18,101,200 円	660,000 円	
4	269.72 m ²	81.59 坪	170,000 円	13,870,300 円	660,000 円	有効面積 158.21m ²

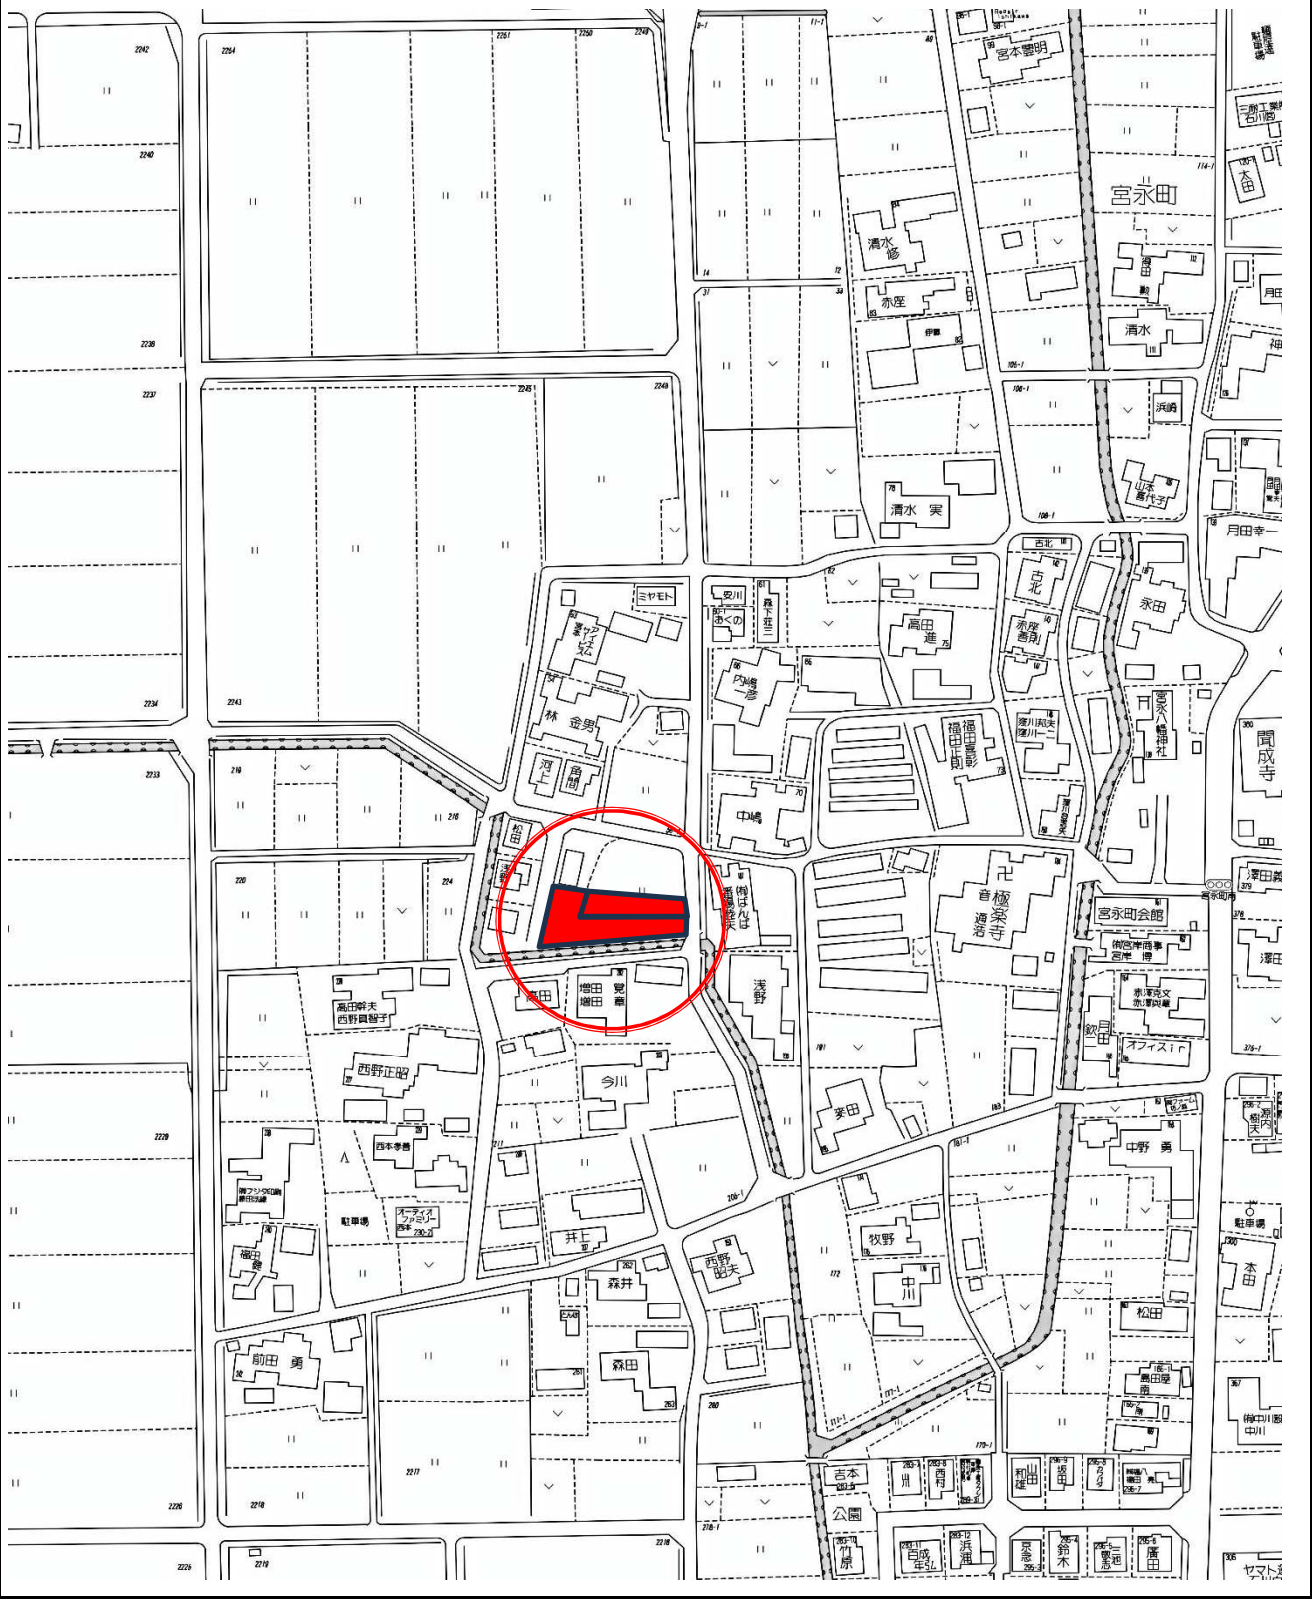

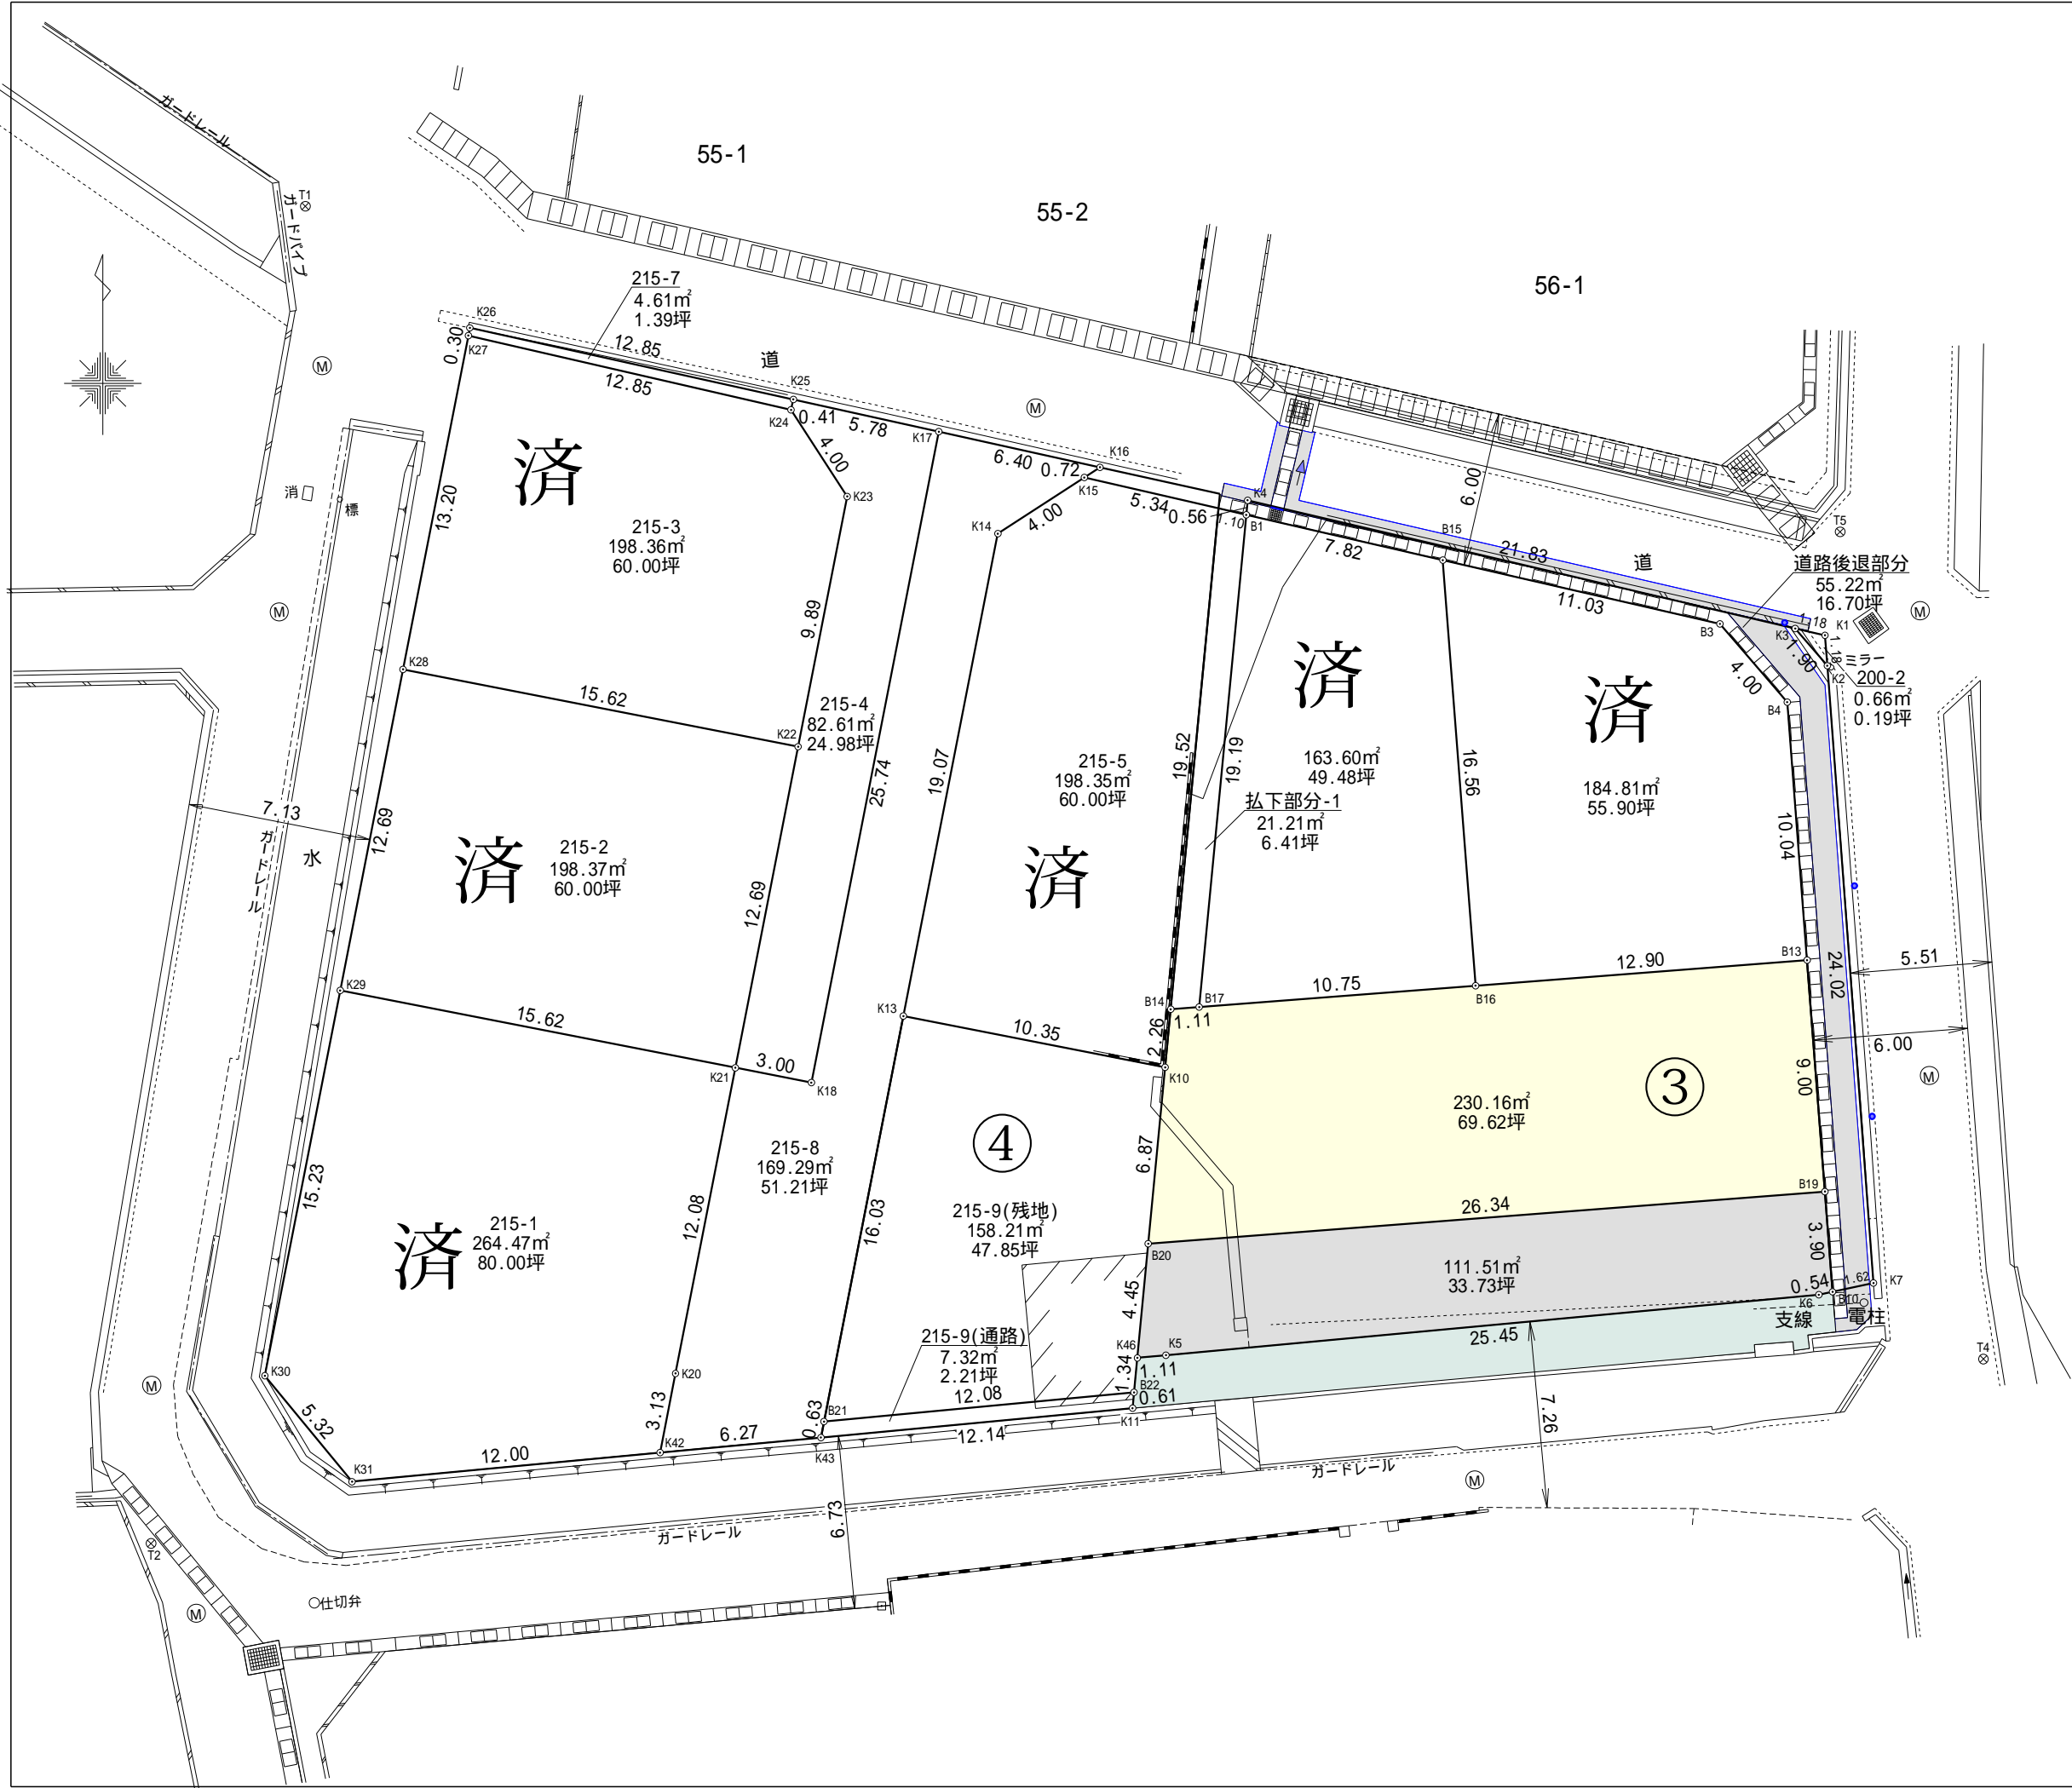

所在	白山市宮永町200番1
図面	分割計画図
作成	令和7年1月11日
縮尺	S=1:250