


物件概要

登録日付

登録番号


物件 種別		土地			価 格	右記参照 万円			土 地	坪単価 右記参照 万円			建 物		
所在地 ﾌｧｶﾞﾅ		白山市柴木第2区画整理事業地内4街区 ﾊﾝｻﾝｼｬ ｷｮｳｹｲｼﾞ ｷﾞｮｳｼﾞ							小学校	広陽		処理			
									中学校	北辰		消費税	万円		
土 地	面 積	公簿 * * * ㎡			* * * 坪			建 物	区分	年 延面積 ㎡					
		実測 右記参照 ㎡			右記参照 坪				構造	階 ﾀｲﾌﾟ					
	地目	宅地	現況	宅地	間口	下記参照 ｍ			間取						
道 路	幅 6.00 ｍ 私負担 ㎡							設 置	電気	北陸電力		ガス	LPガス		
	舗装		有		角地		非角地		飲水	公営		排水	下水		
	道路向				駐車		台		負担	含む 円					
交 通	北鉄バス 線							制 限	用途地域	第1種中高層		建ぺい率	60 %		
	下車 徒歩約 分								都計区域	内		容積率	200 %		
手保	無			引渡日		相談			都市計画			その他			
備考															

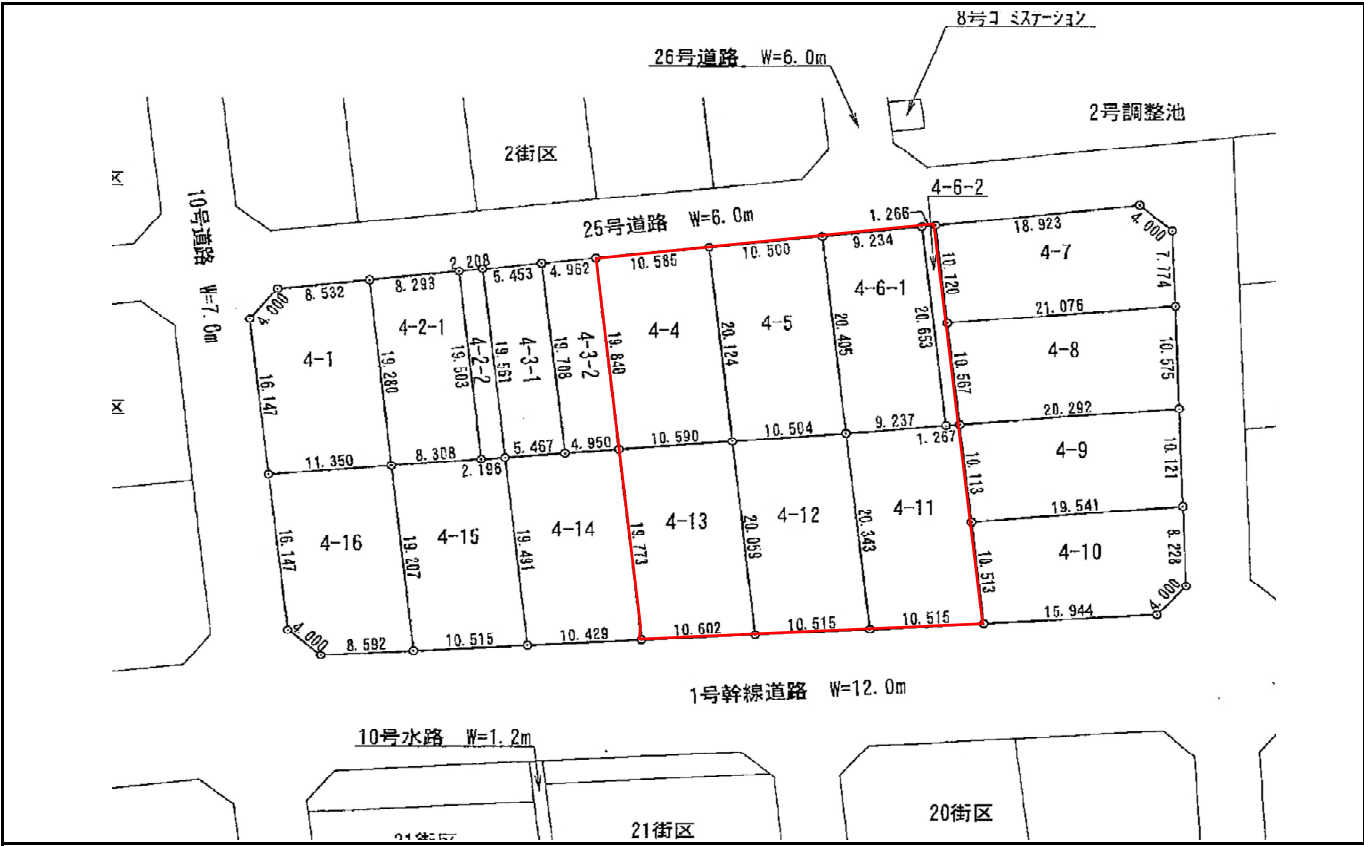


会 員 名	株式会社　リアル	免 許 番 号	石川県知事 (3) 第4147号	報 酬 額	分 か れ	取 引 形 態	売主 一部仲介 指定業者有
	〒921-8015 金沢市東力4丁目97番地5 TEL076-256-3512 FAX076-256-3513						

付近見取図・住宅地図（刊広社

）

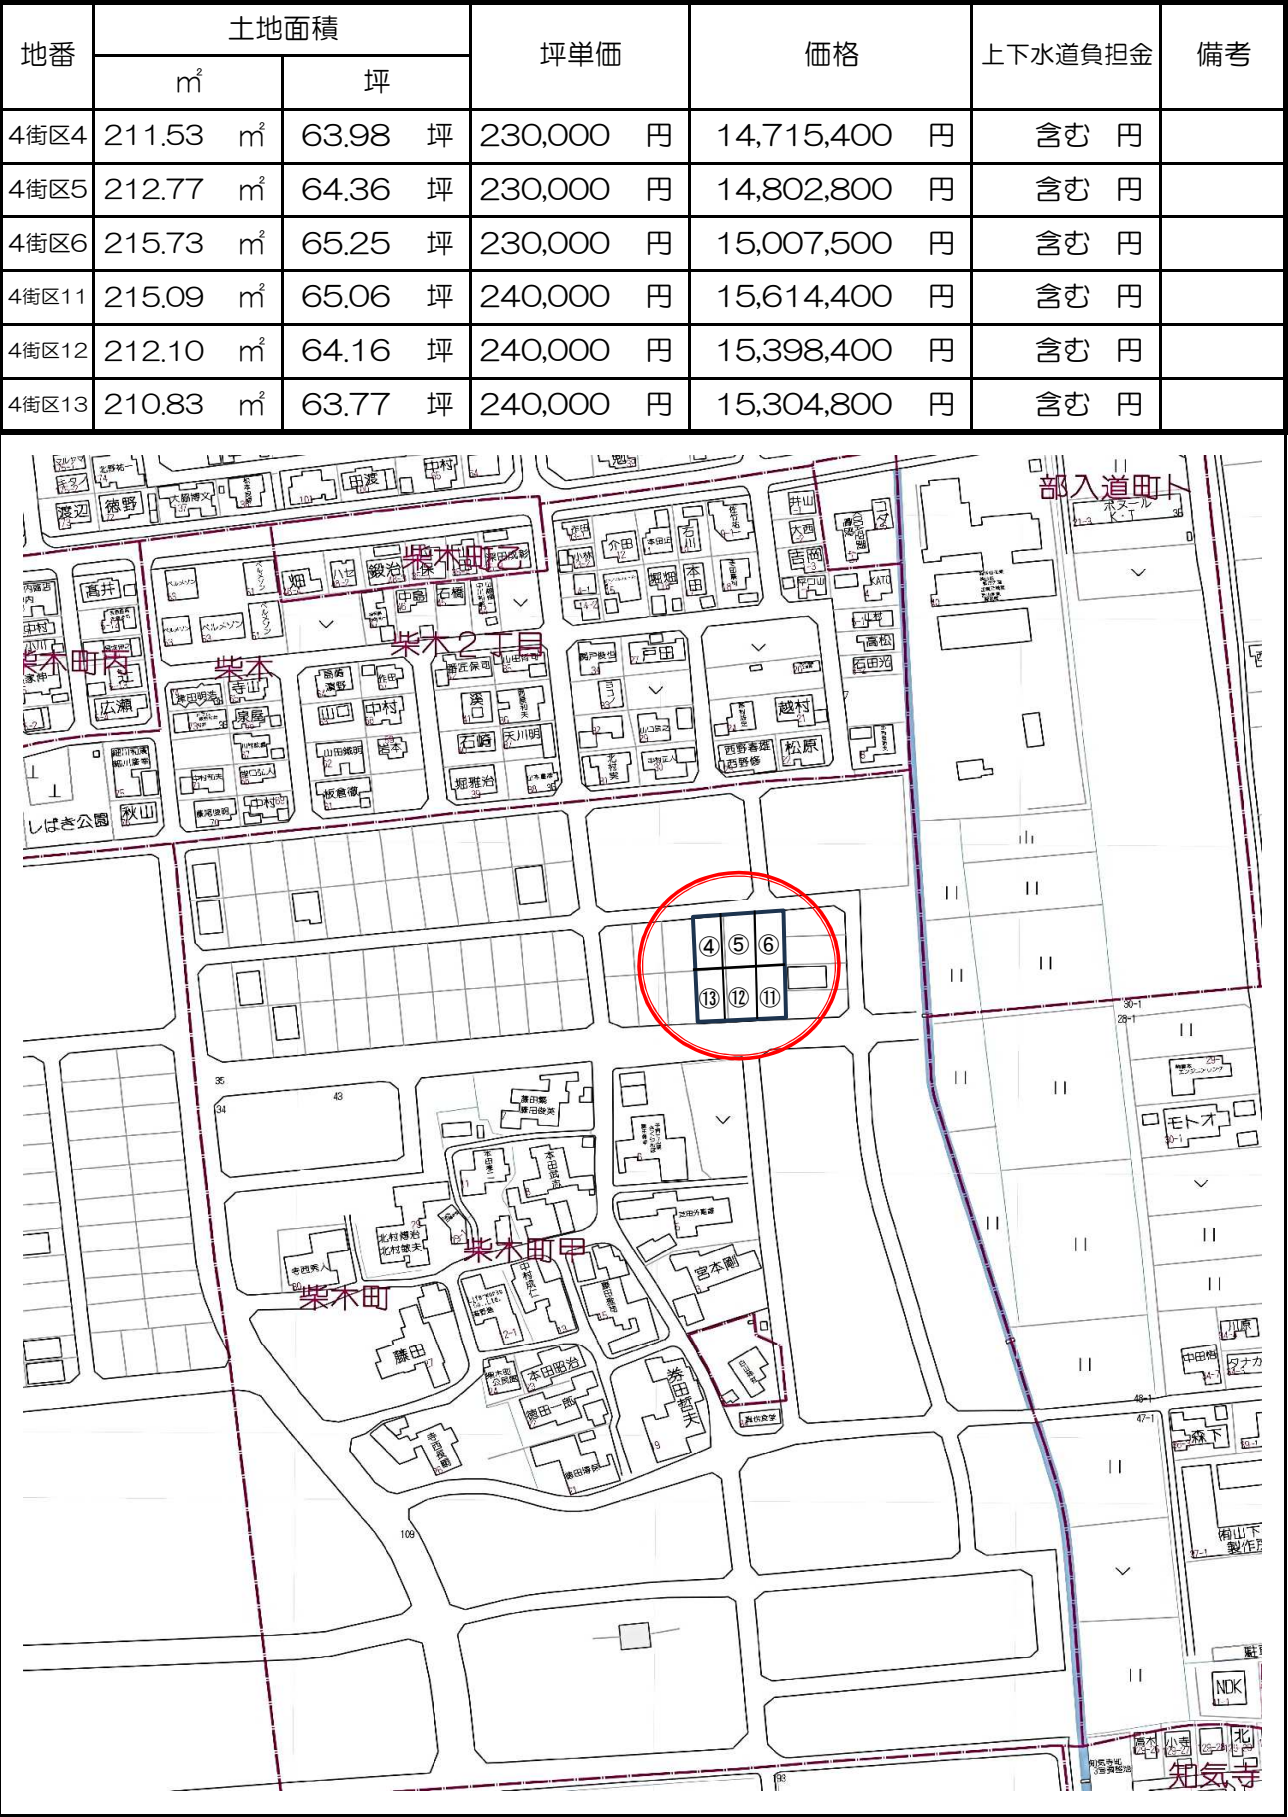

仮換地図 (4 街区)

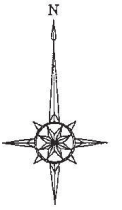

S=1:500

